



מיני פנטהאוז דופלקס
5 חדרים+ממ"ד
קומות 13+14
כיוונים: דרום, מזרח

€2



HOME
הפלוסים של היום, פיתרון מושלם למחר!

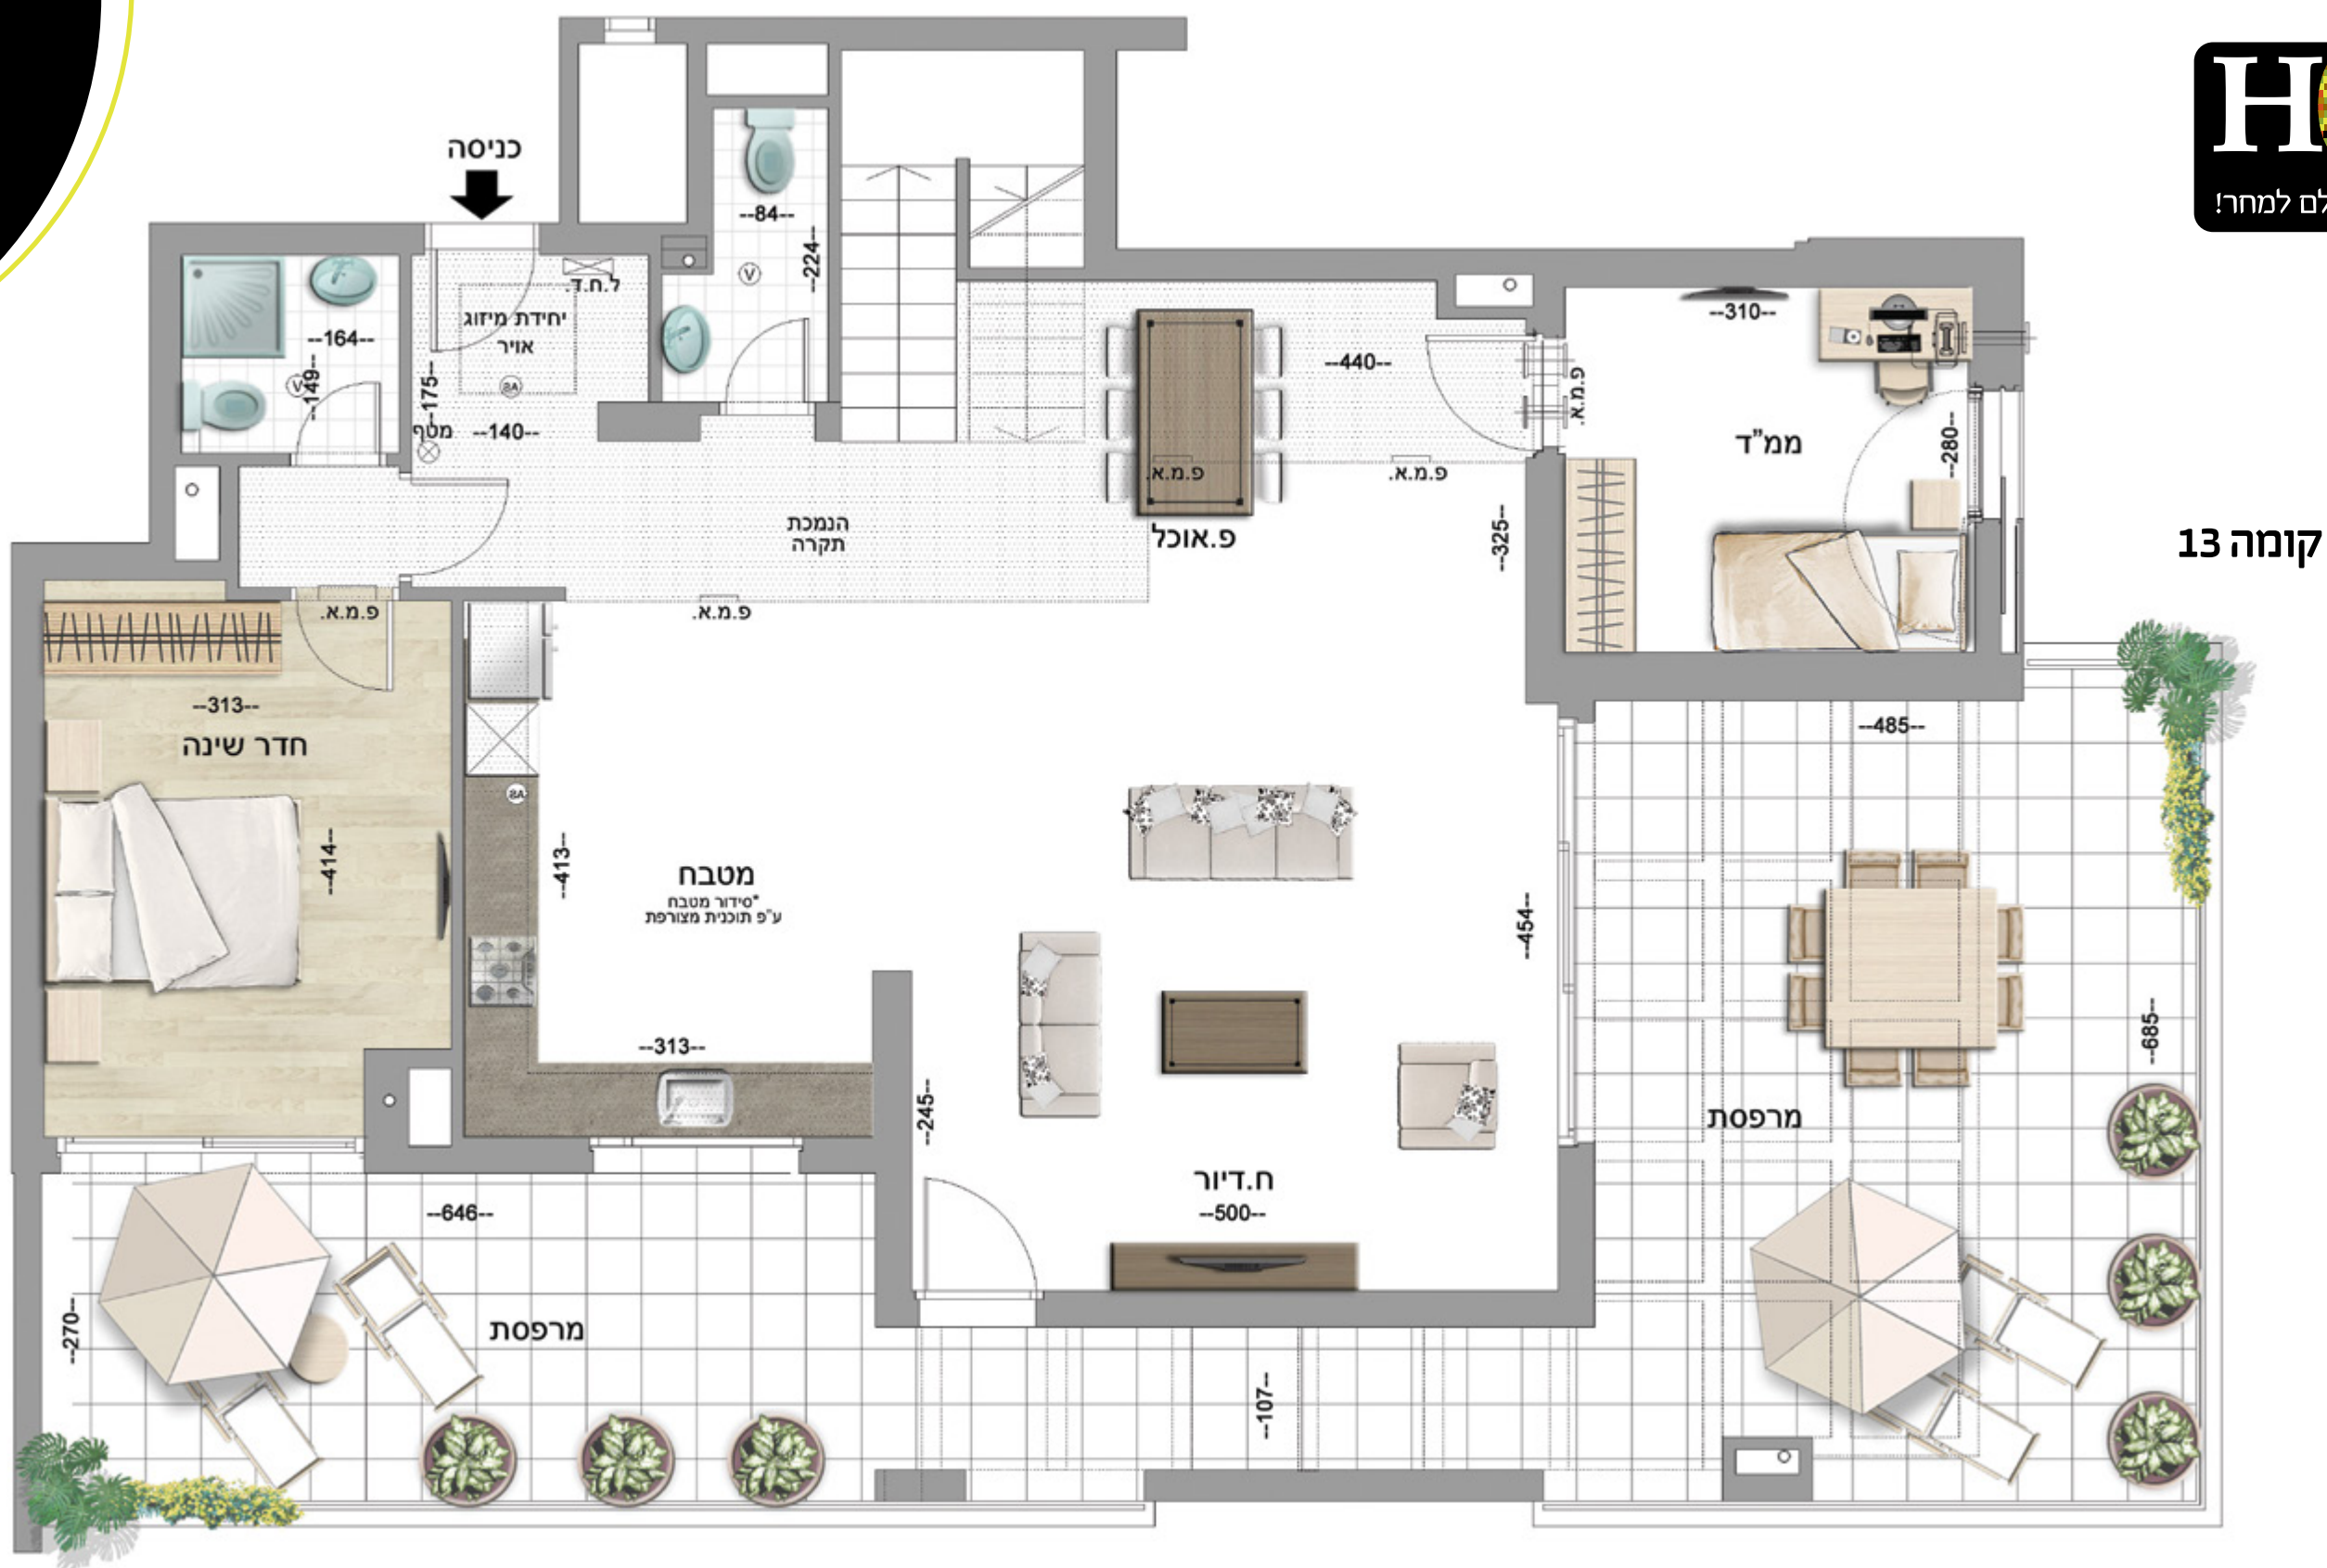


קומה 13

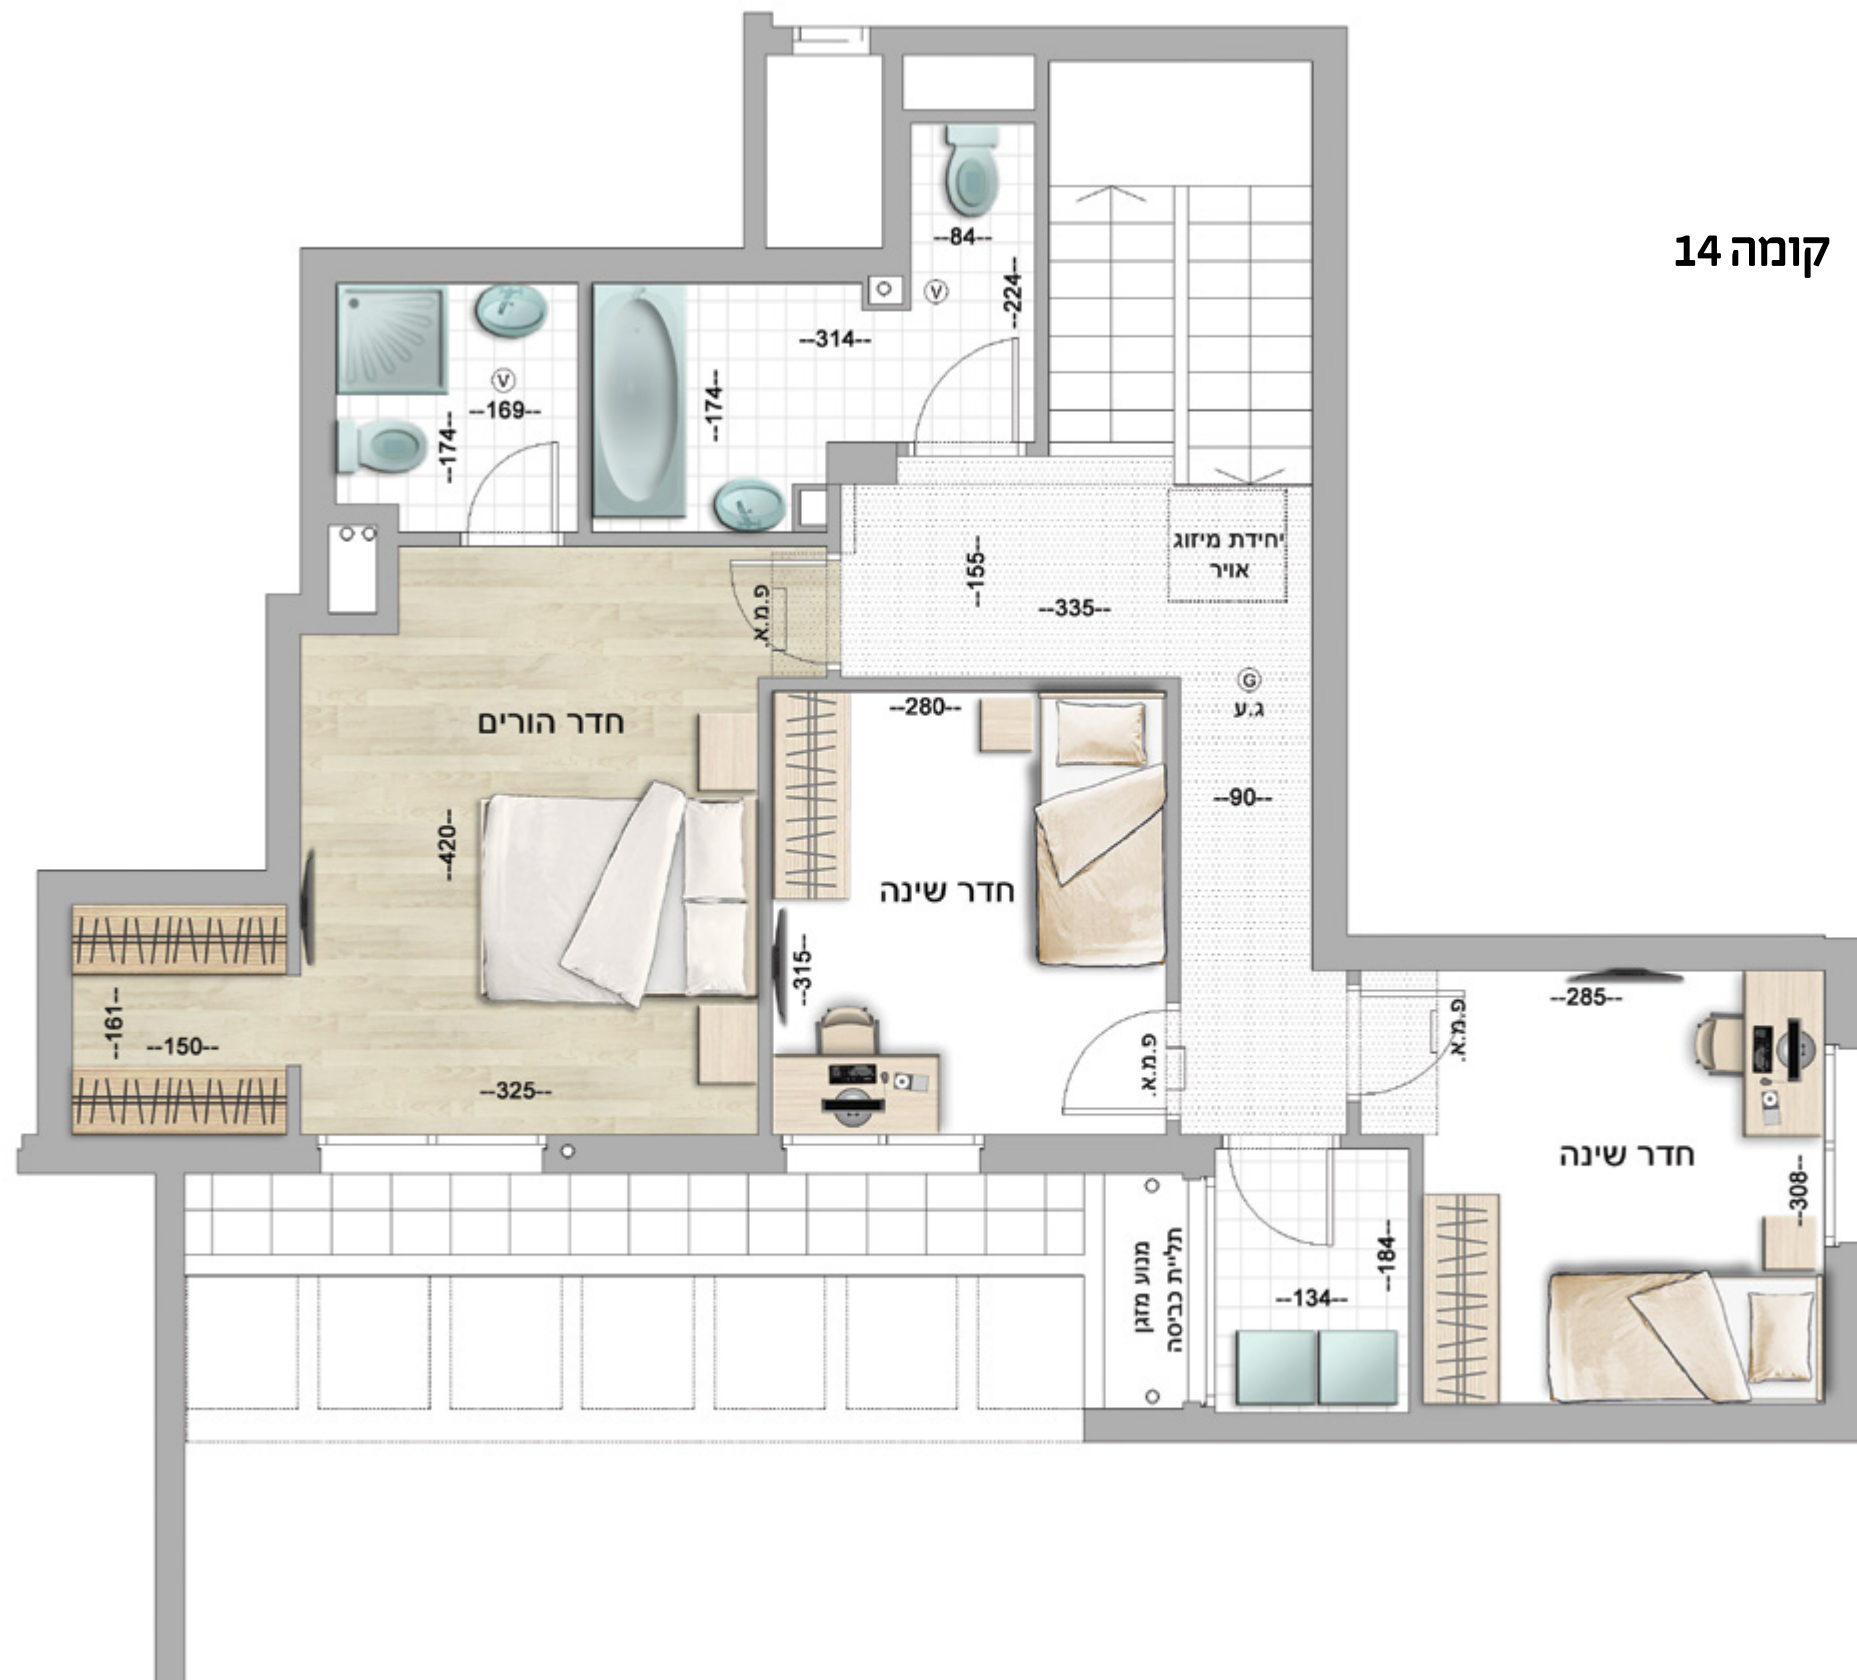

קומה 14

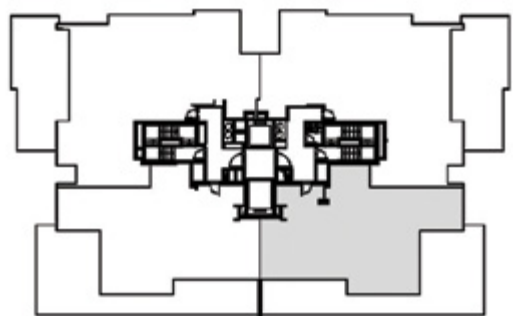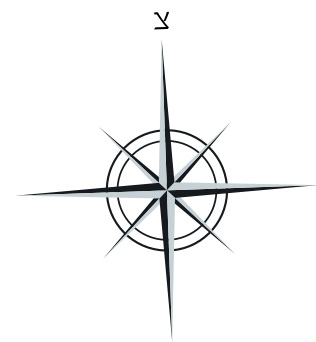

קומה 13

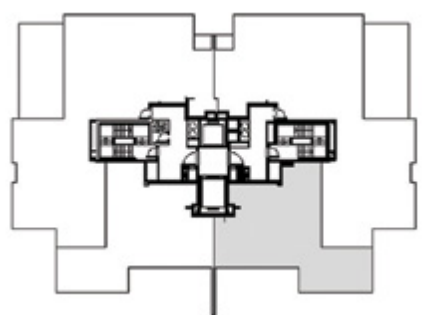

קומה 14

מקרא סימונים	
⊗	מספה כיבוי
AS AS	ספרינקלרים
G	גלאי עשן
V	וזנכה
⊠	לוח חשמל דירתי

14+13	קומה	בני 1 מס
59	דירה	

14+13	קומה	בני 2 מס
123	דירה	

המוצג בתכנית זו, לרבות ריהוט, אביזרים, משטחי שיש ומידות הינו לצורך המחשה בלבד. לחוזה המכר מצורפים מפרט טכני ותכניות מכר והם בלבד מחייבים את החברה. ט.ל.ח. מיקום דוד מים חמים מקומה 8 עד קומה 12 - בלובי. סימון הנמכת תקרה למזגן בתכנית היא להמחשה בלבד ולא ככלולה במפרט הסטנדרט לדיר.